




NAMA PROJECT
2 GUDANG PENYIMPANAN
ARSIP KEMENDIKBUD

PROPOSAL DESAIN 2

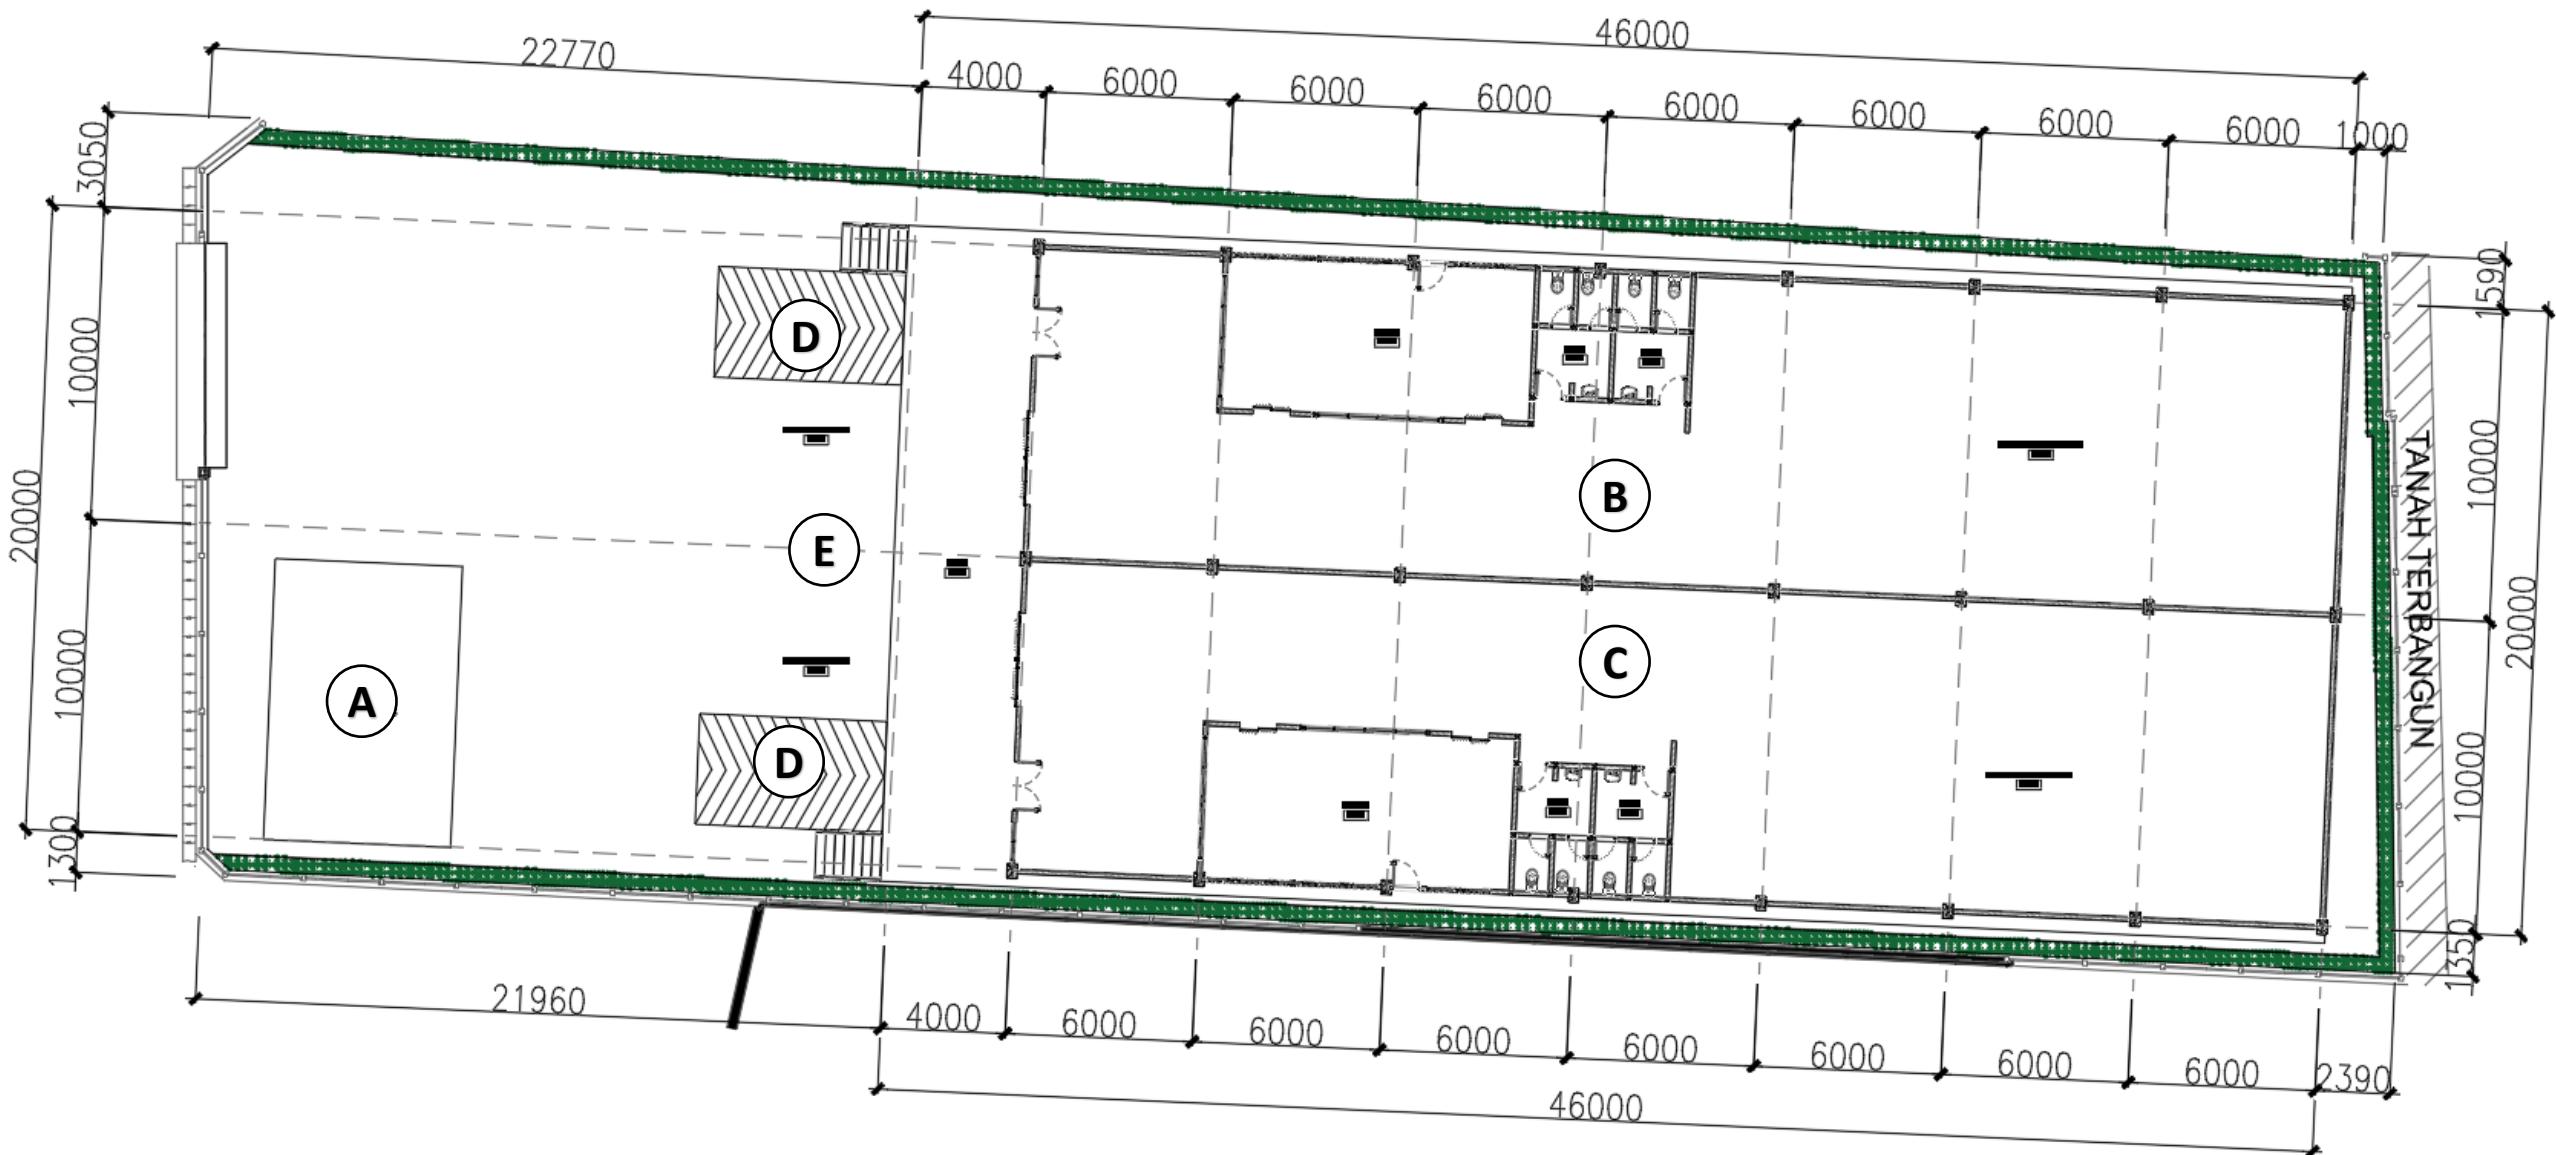

RENCANA SITE PLAN

LEGENDA

- | | | | |
|---|-----------------------------|---|-----------------------|
| | A BANGUNAN EKSISTING | | D RAMP |
| | B GUDANG 1 | | E LOADING DOCK |
| | C GUDANG 2 | | |


Nama Proyek

2 Gudang Penyimpanan Arsip

Nama Gambar

Rencana Site Plan

Tanda Tangan Pelanggan

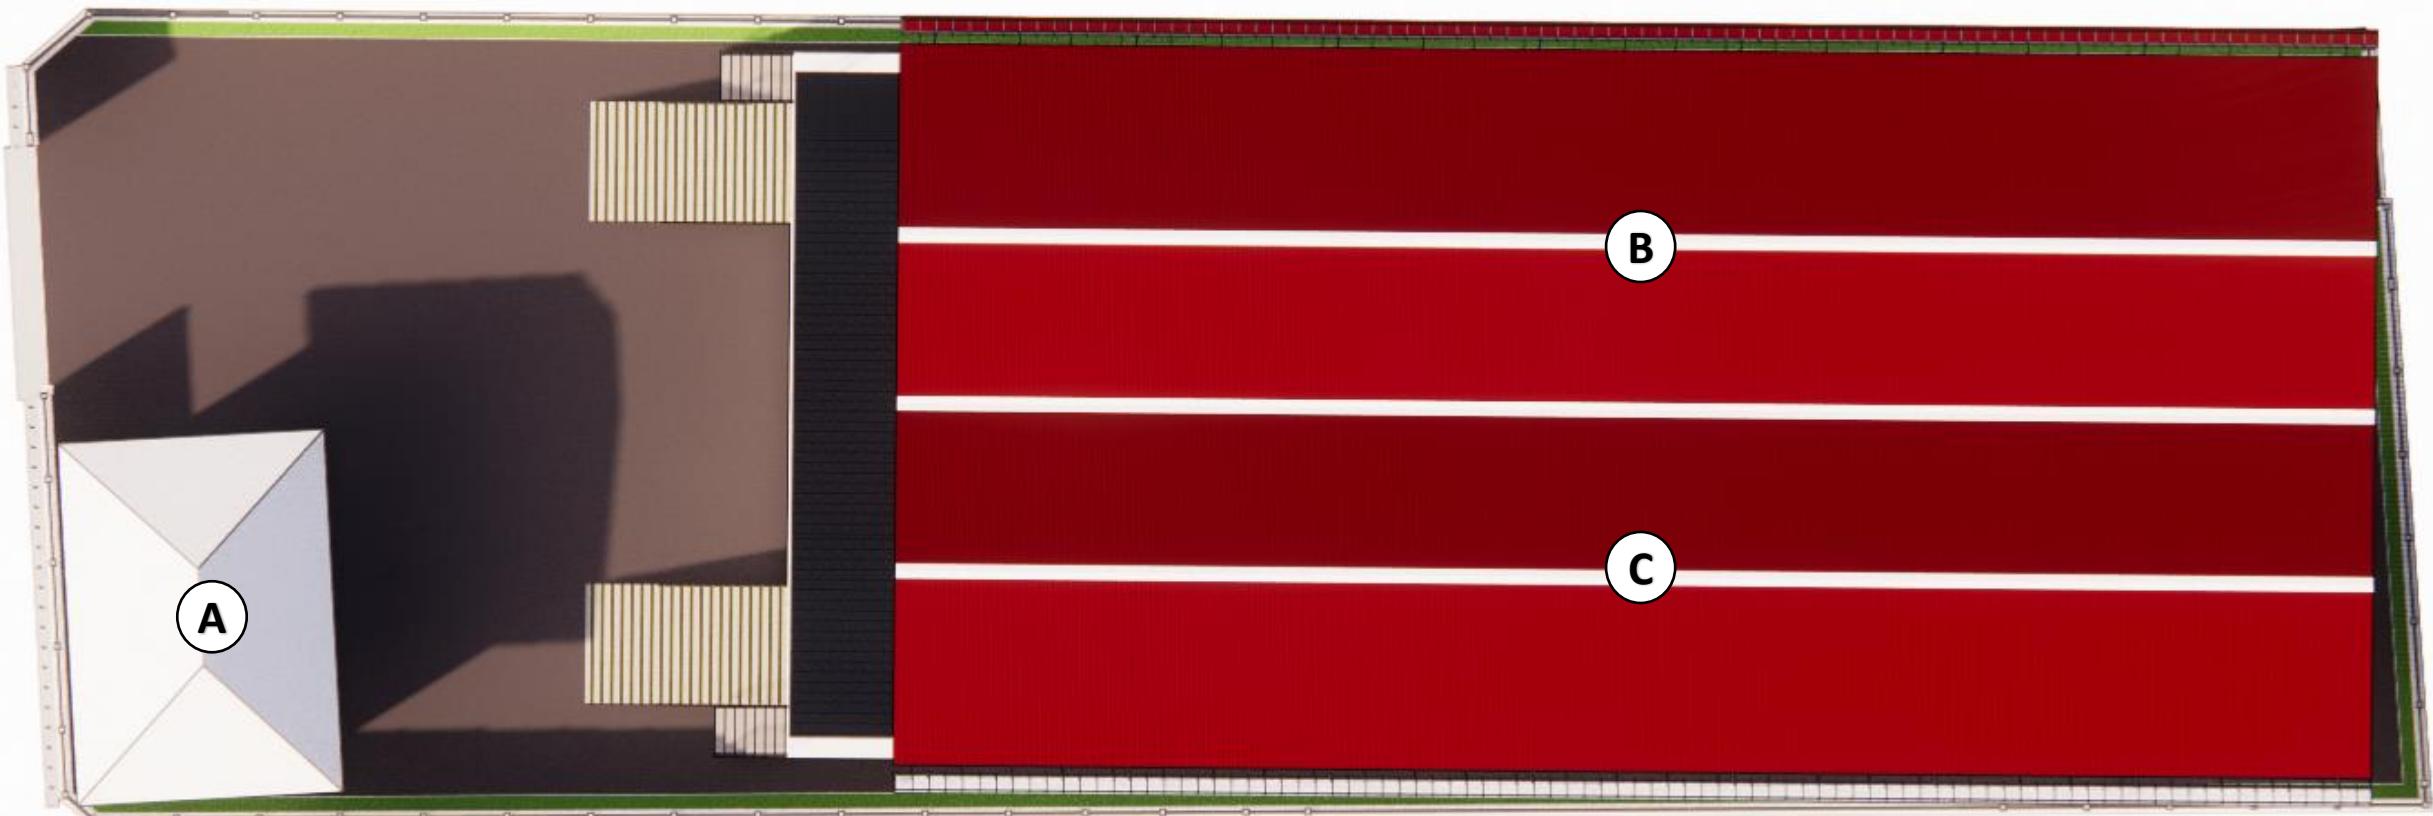

RENCANA BLOCK PLAN

LEGENDA

- A** BANGUNAN EKSISTING
- B** GUDANG 1
- C** GUDANG 2

Nama Proyek

2 Gudang Penyimpanan Arsip

Nama Gambar

Rencana Blok Plan

Tanda Tangan Pelanggan



DENAH RENCANA GUDANG

LEGENDA

- A** RAMP
- B** TANGGA
- C** LOADING DOCK
- D** KANTOR GUDANG 1
- E** KANTOR GUDANG 2
- F** TOILET
- G** PENYIMPANAN ARSIP GUDANG 1
- H** PENYIMPANAN ARSIP GUDANG 2


Nama Proyek

2 Gudang Penyimpanan Arsip

Nama Gambar

Denah Rencana Lantai 1

Tanda Tangan Pelanggan

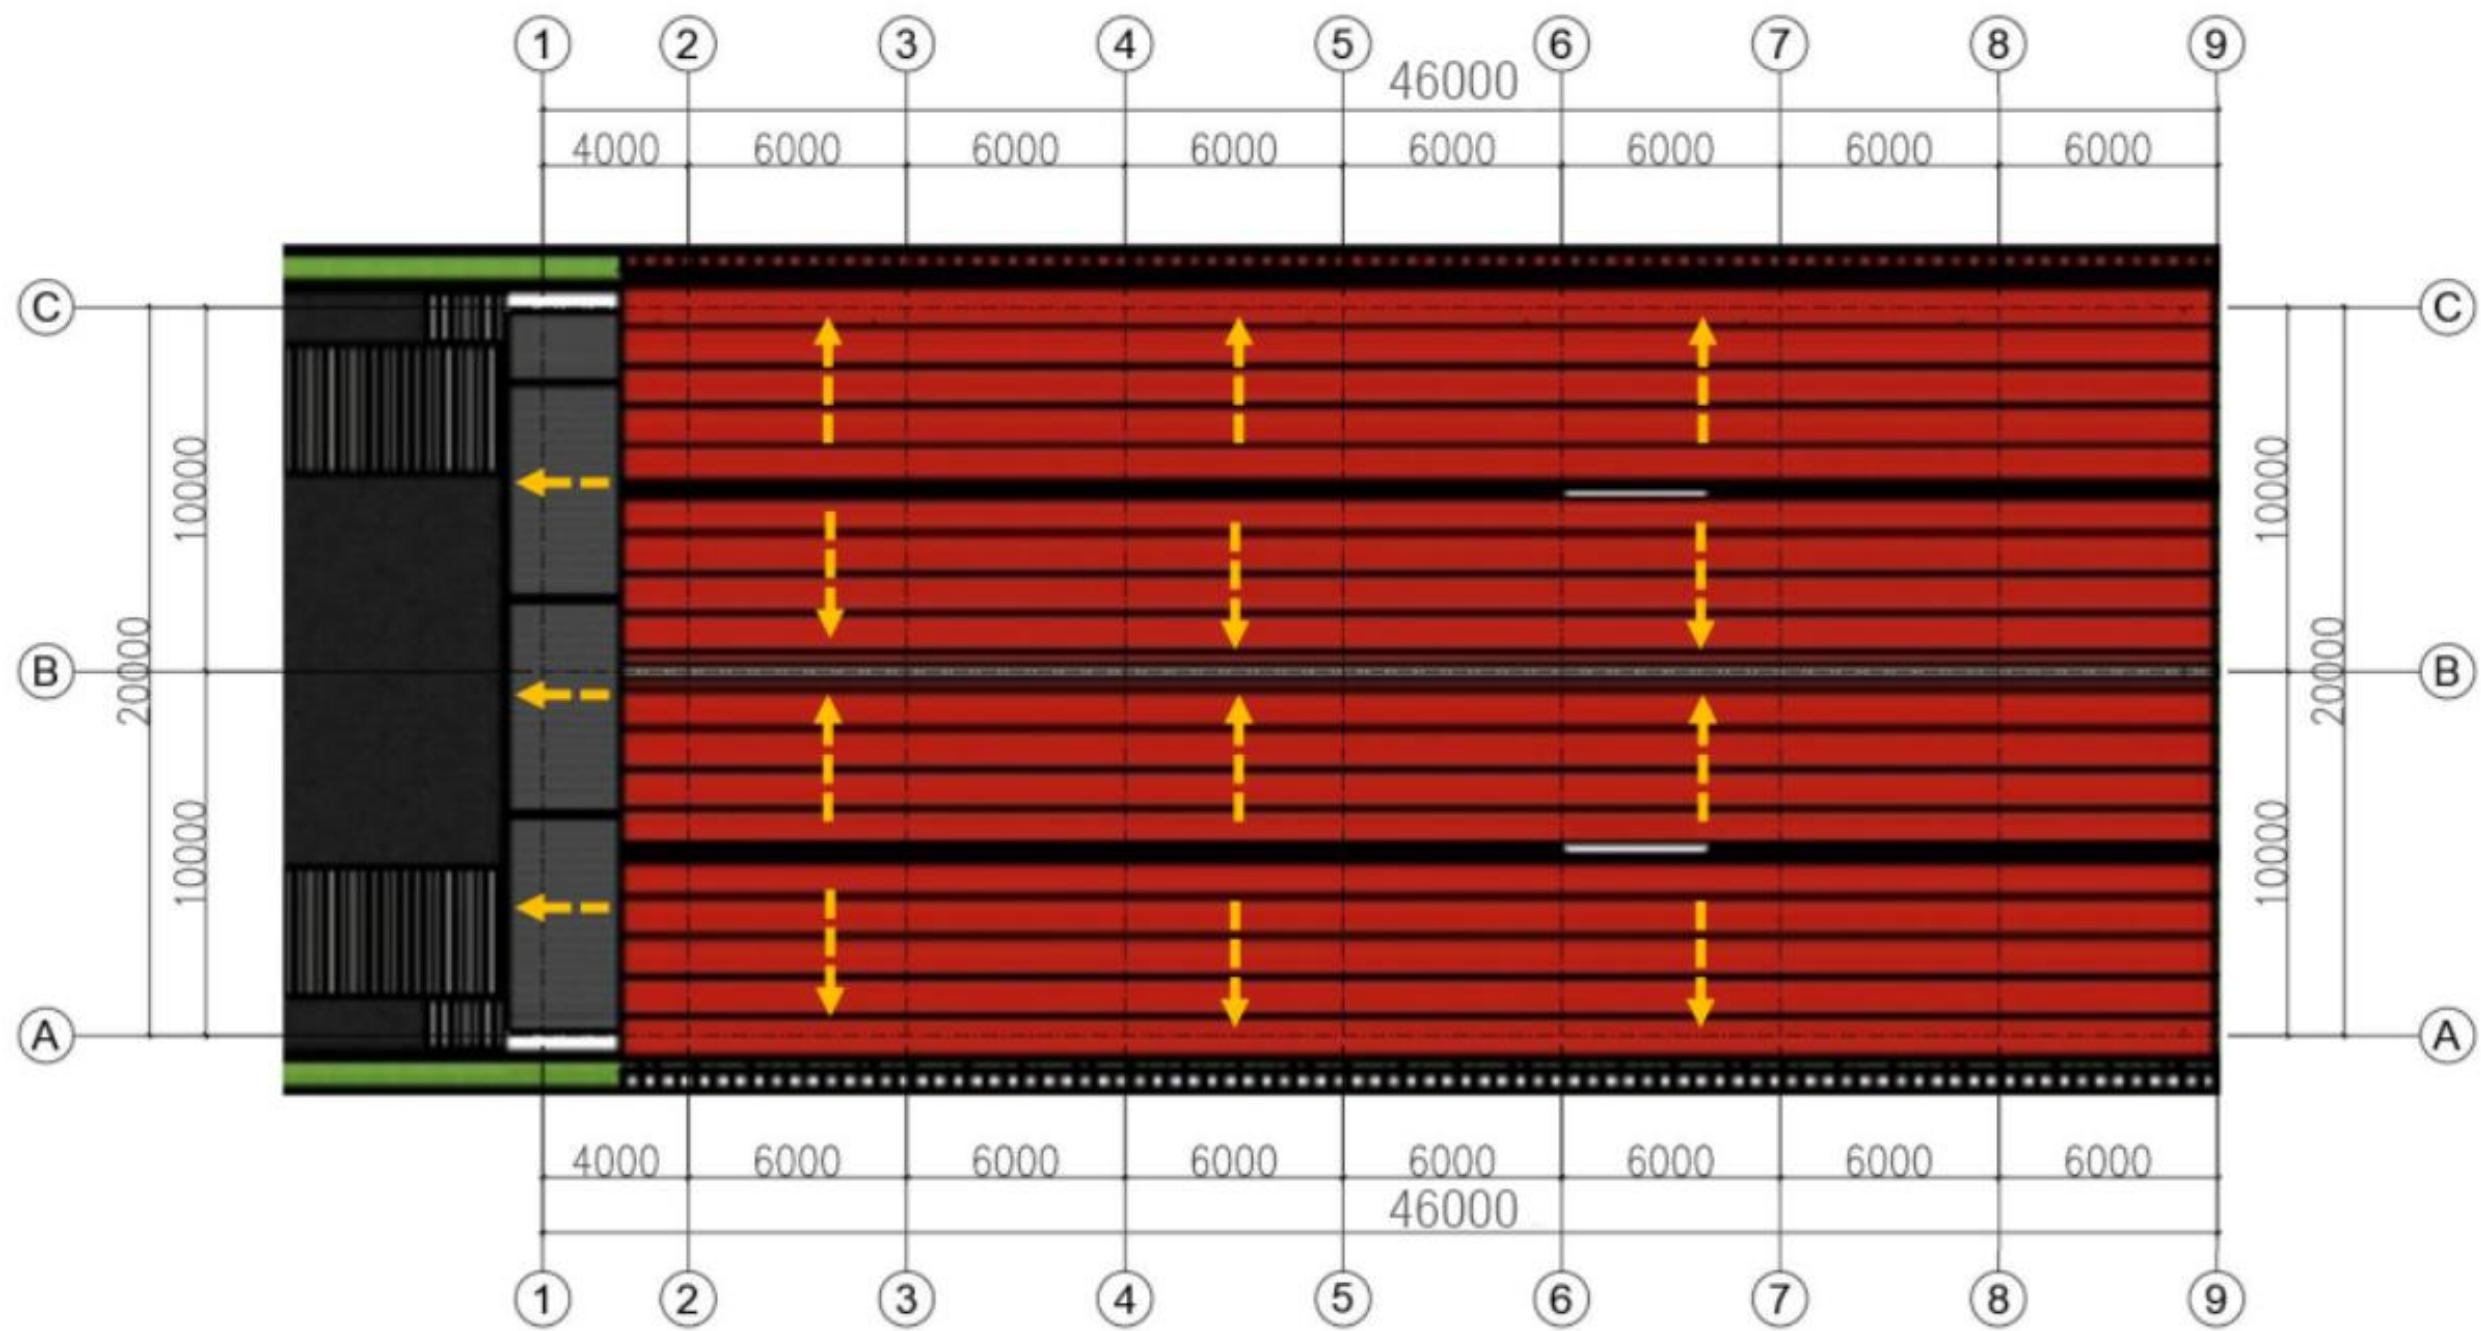

DENAH RENCANANA ATAP


Nama Proyek

2 Gudang Penyimpanan Arsip

Nama Gambar

Denah Rencana Atap

Tanda Tangan Pelanggan

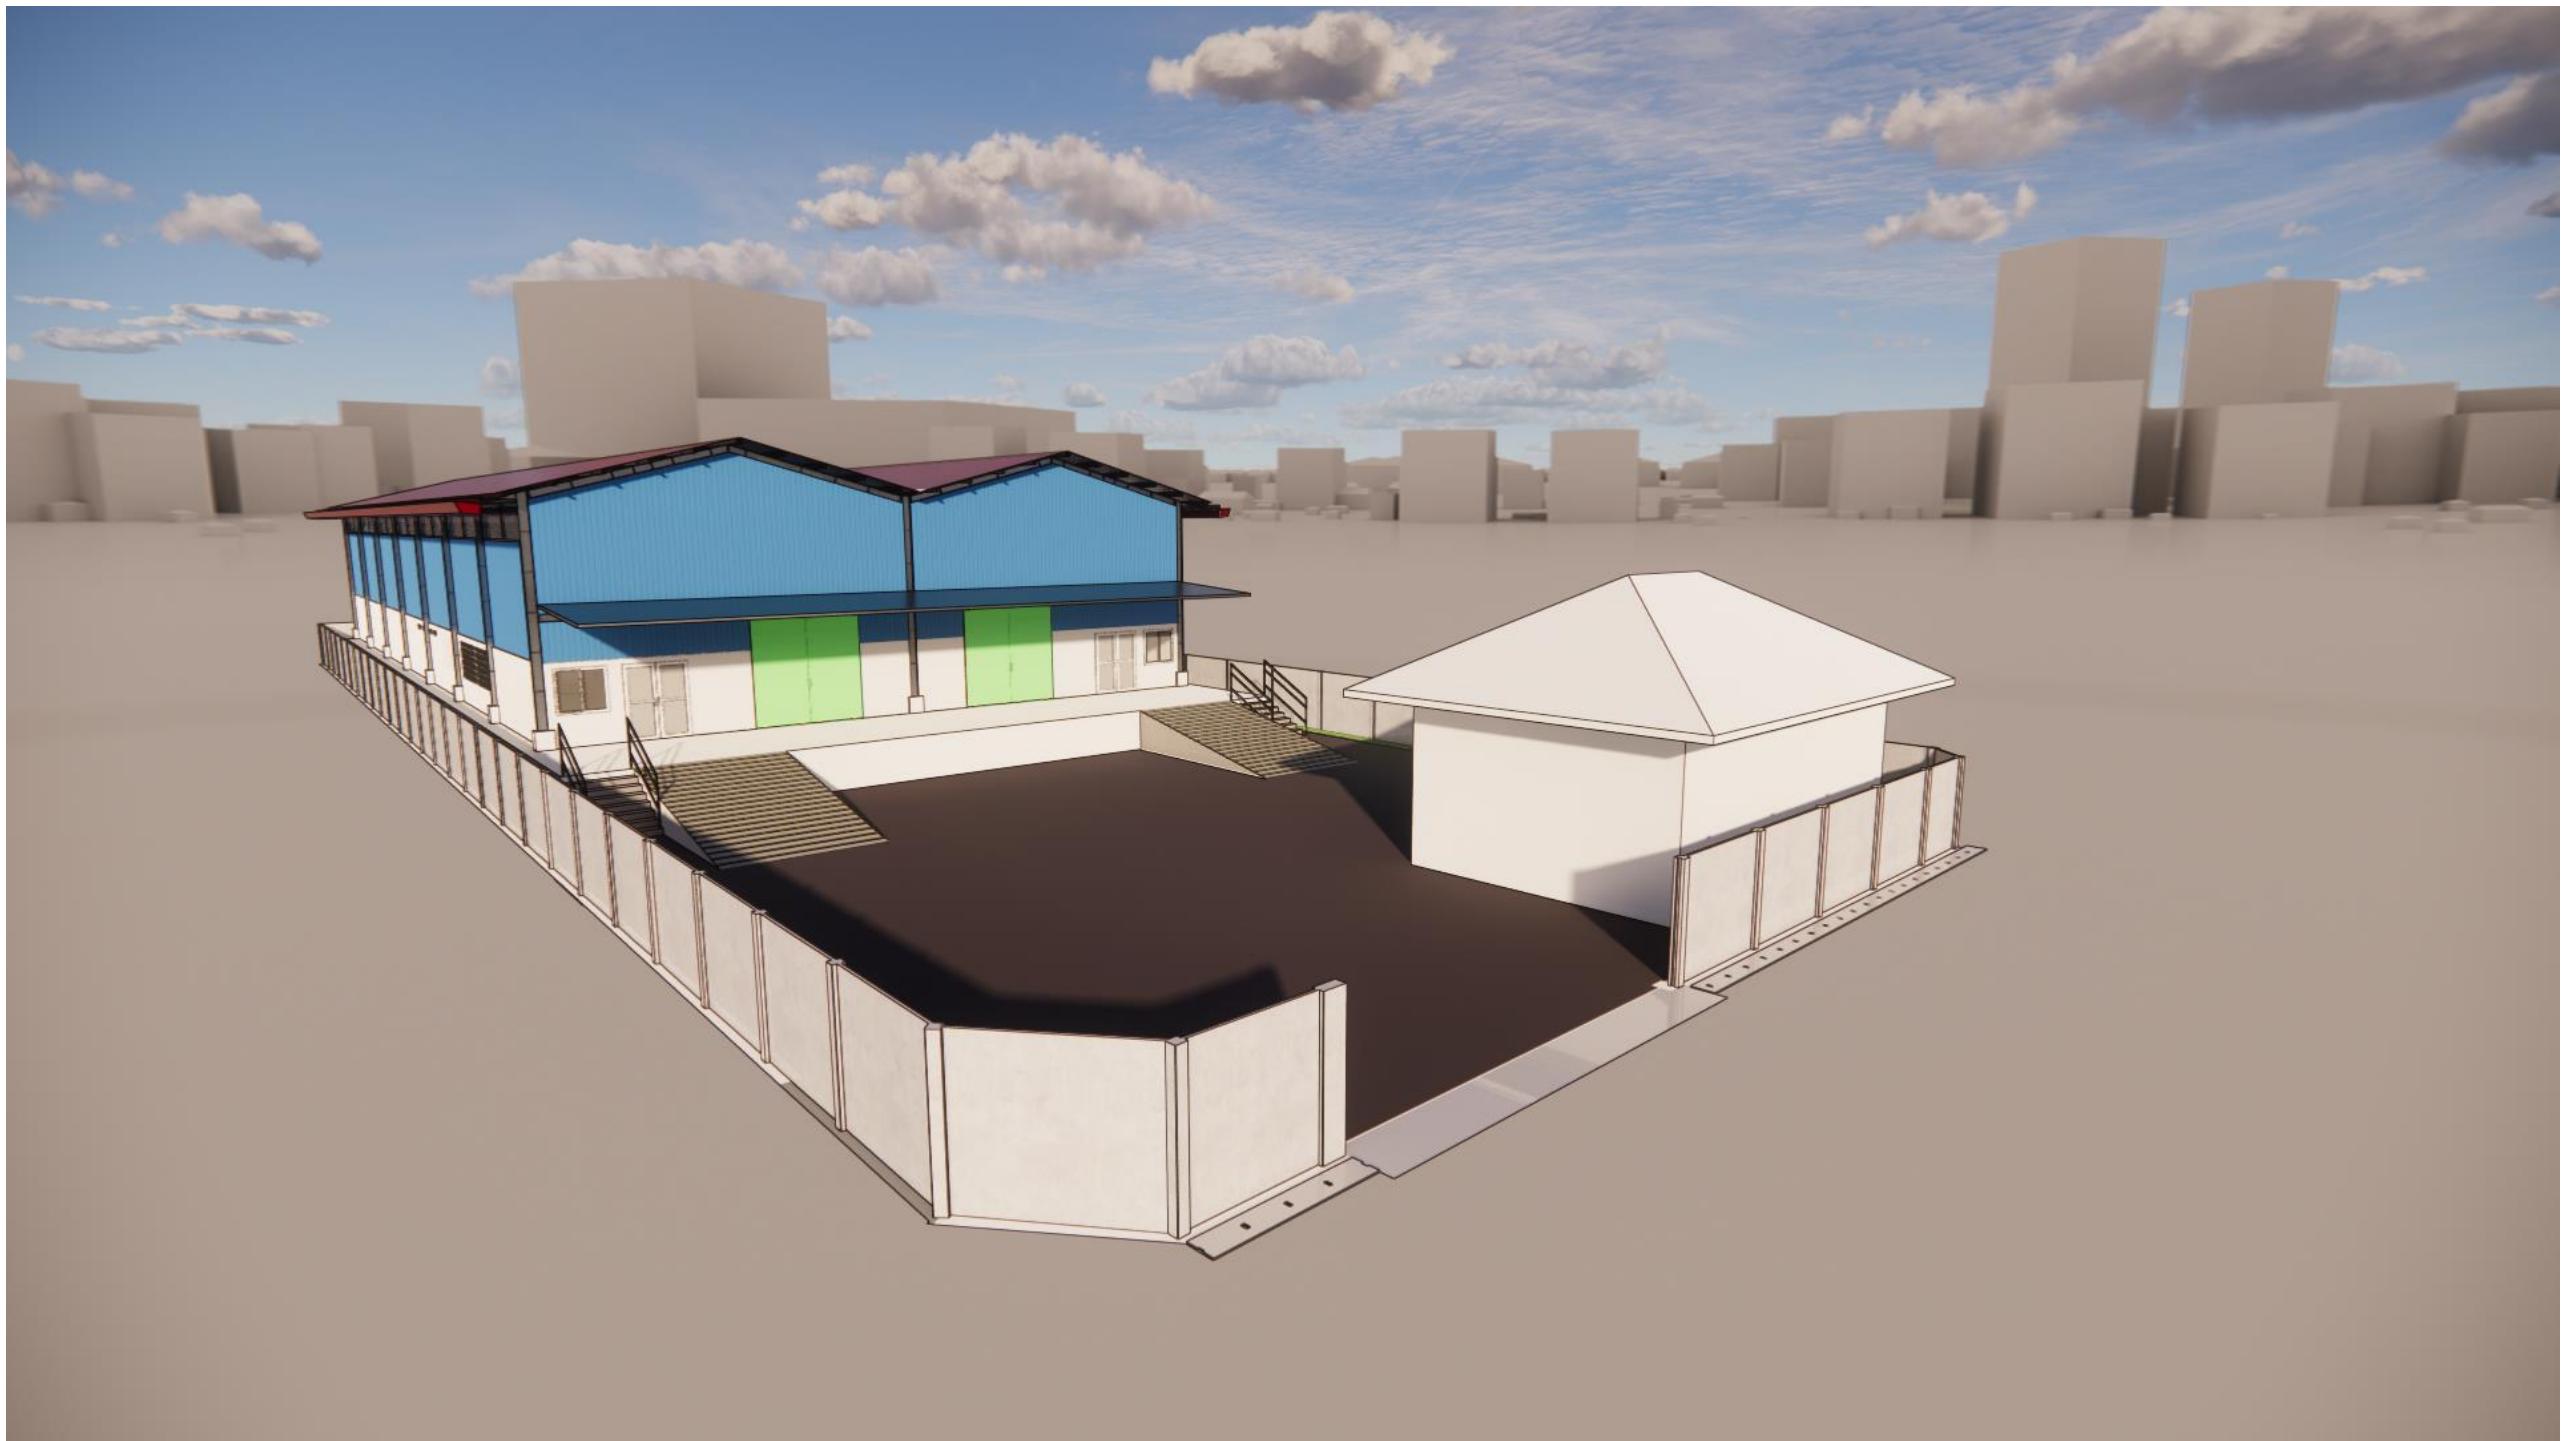

AREA LOADING DOCK GUDANG 1


Nama Proyek

2 Gudang Penyimpanan Arsip

Nama Gambar

Area Loading Dock
Gudang 1

Tanda Tangan Pelanggan

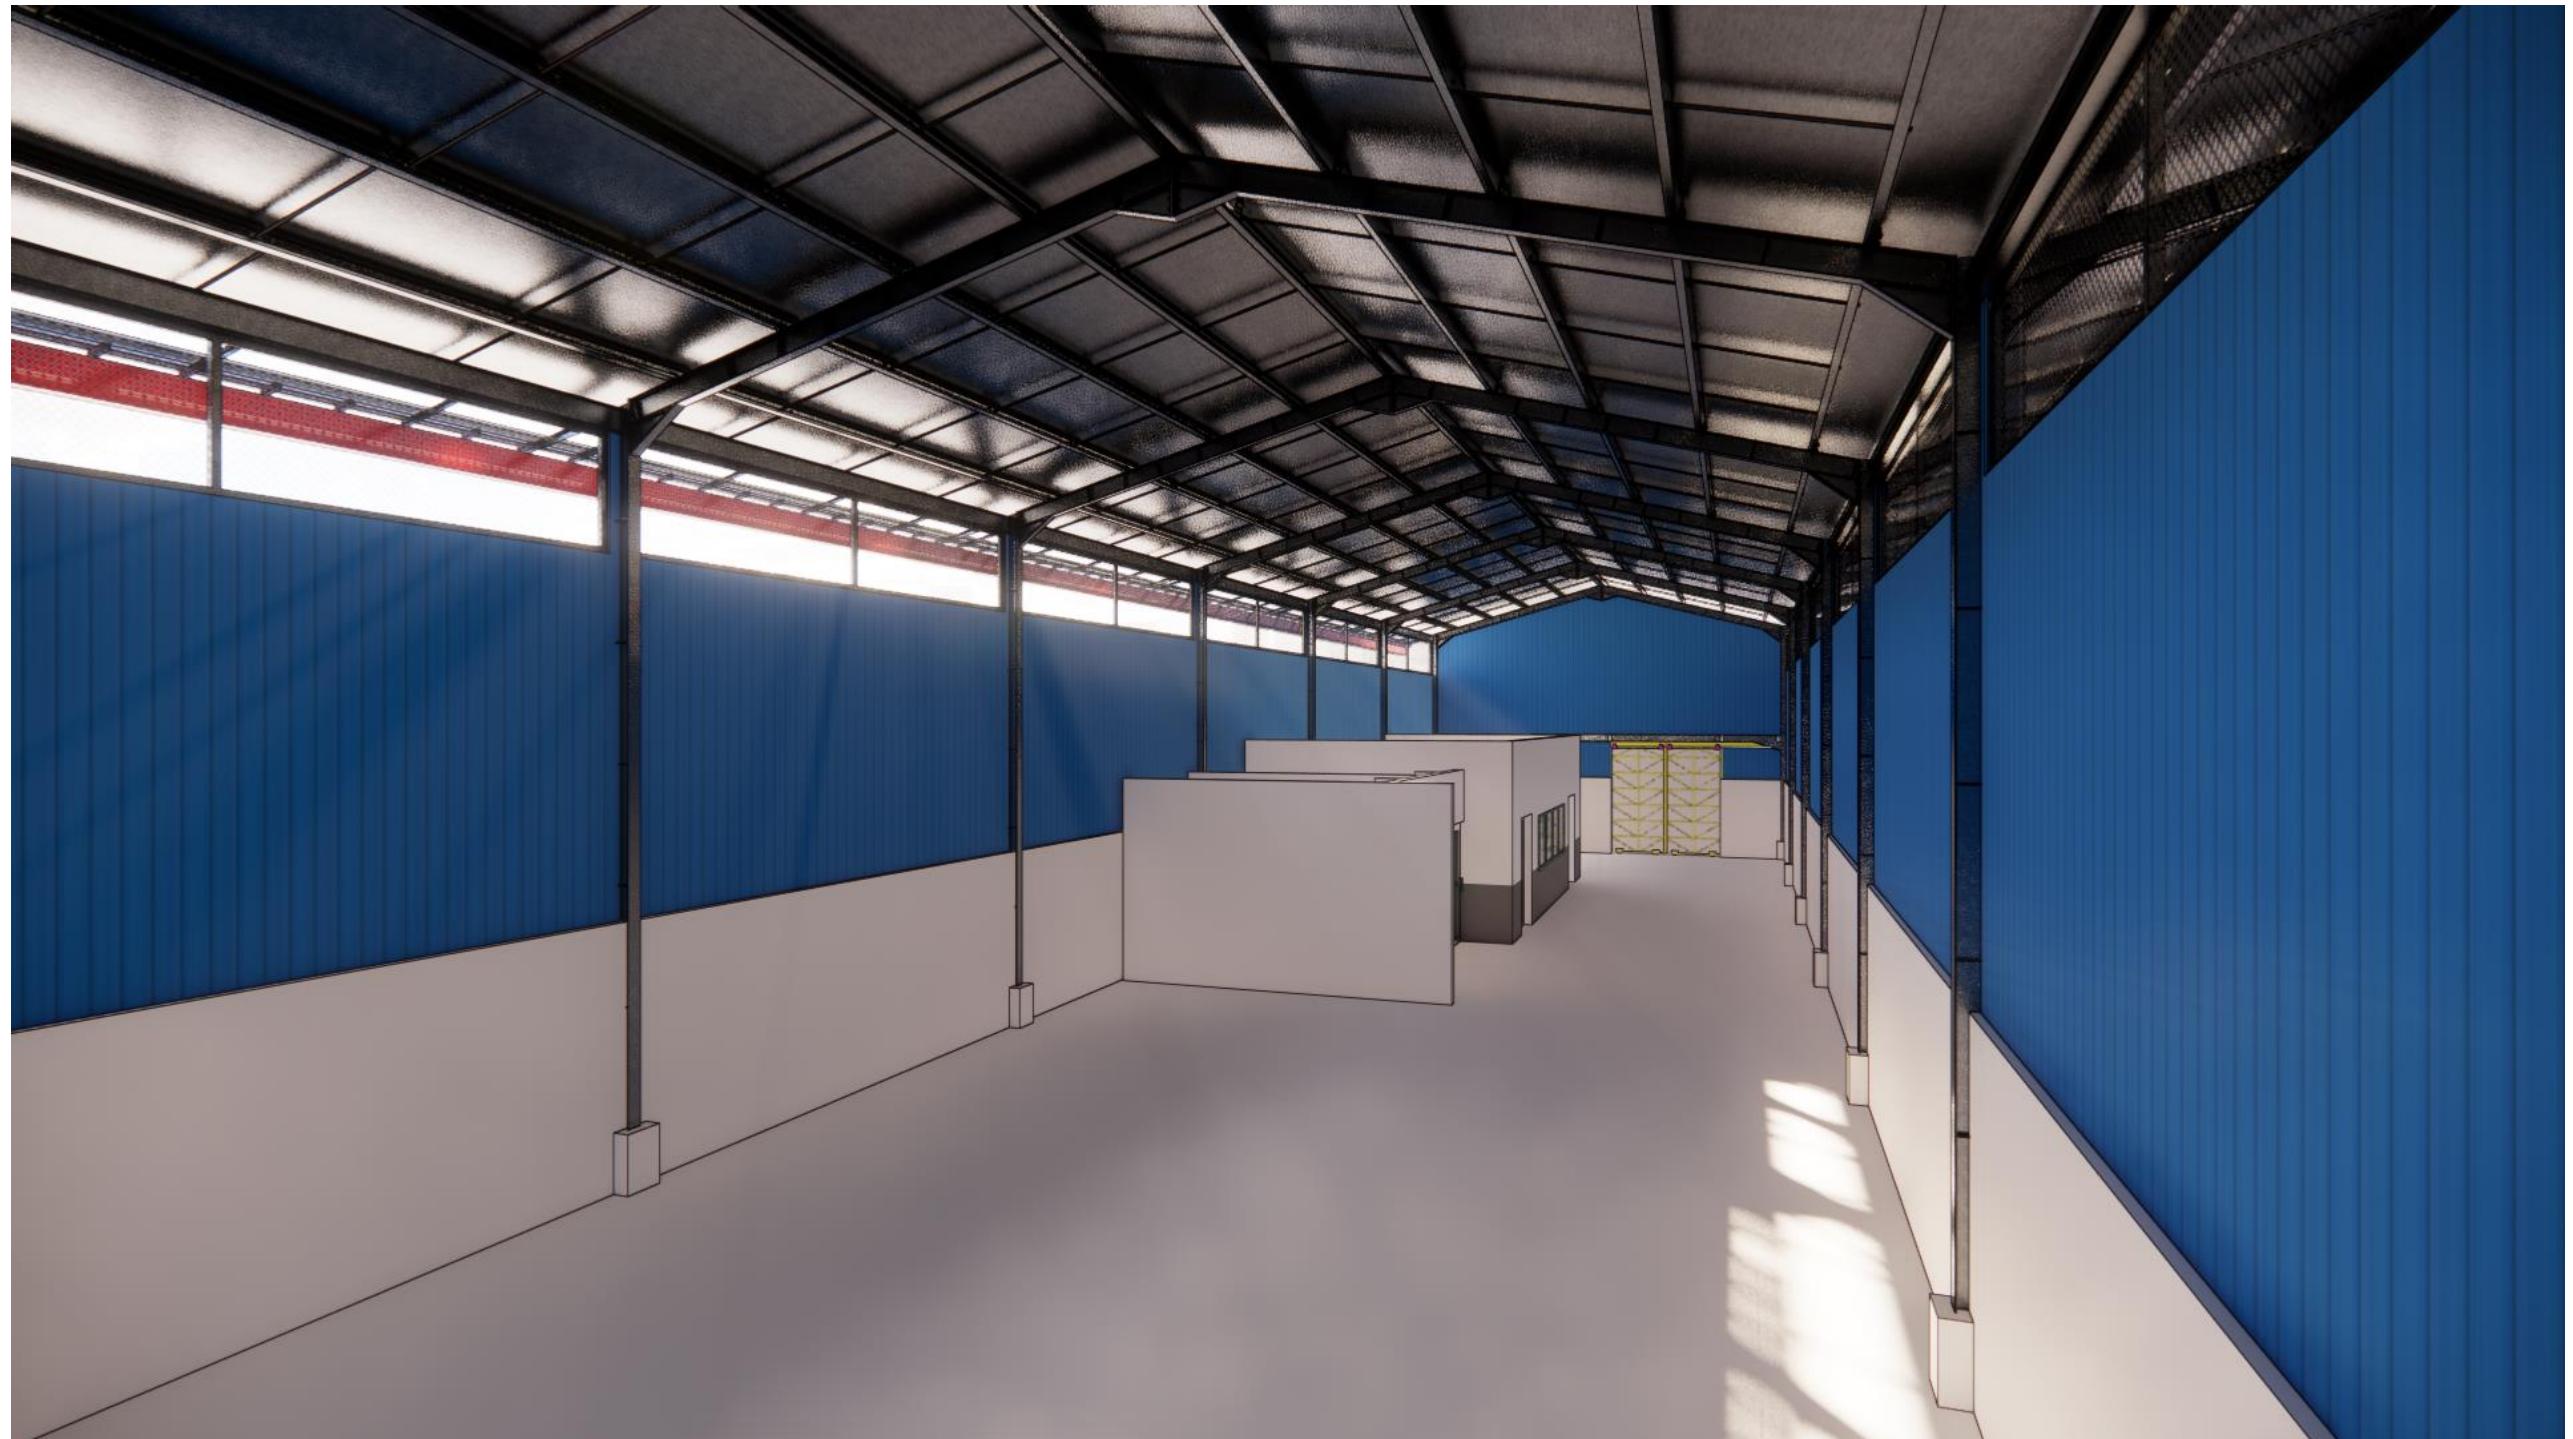

RUANG DALAM GUDANG #1

Nama Proyek

2 Gudang Penyimpanan Arsip

Nama Gambar

Ruang Dalam Gudang

Tanda Tangan Pelanggan



RUANG DALAM GUDANG #2


Nama Proyek

2 Gudang Penyimpanan Arsip

Nama Gambar

Ruang Dalam Gudang

Tanda Tangan Pelanggan

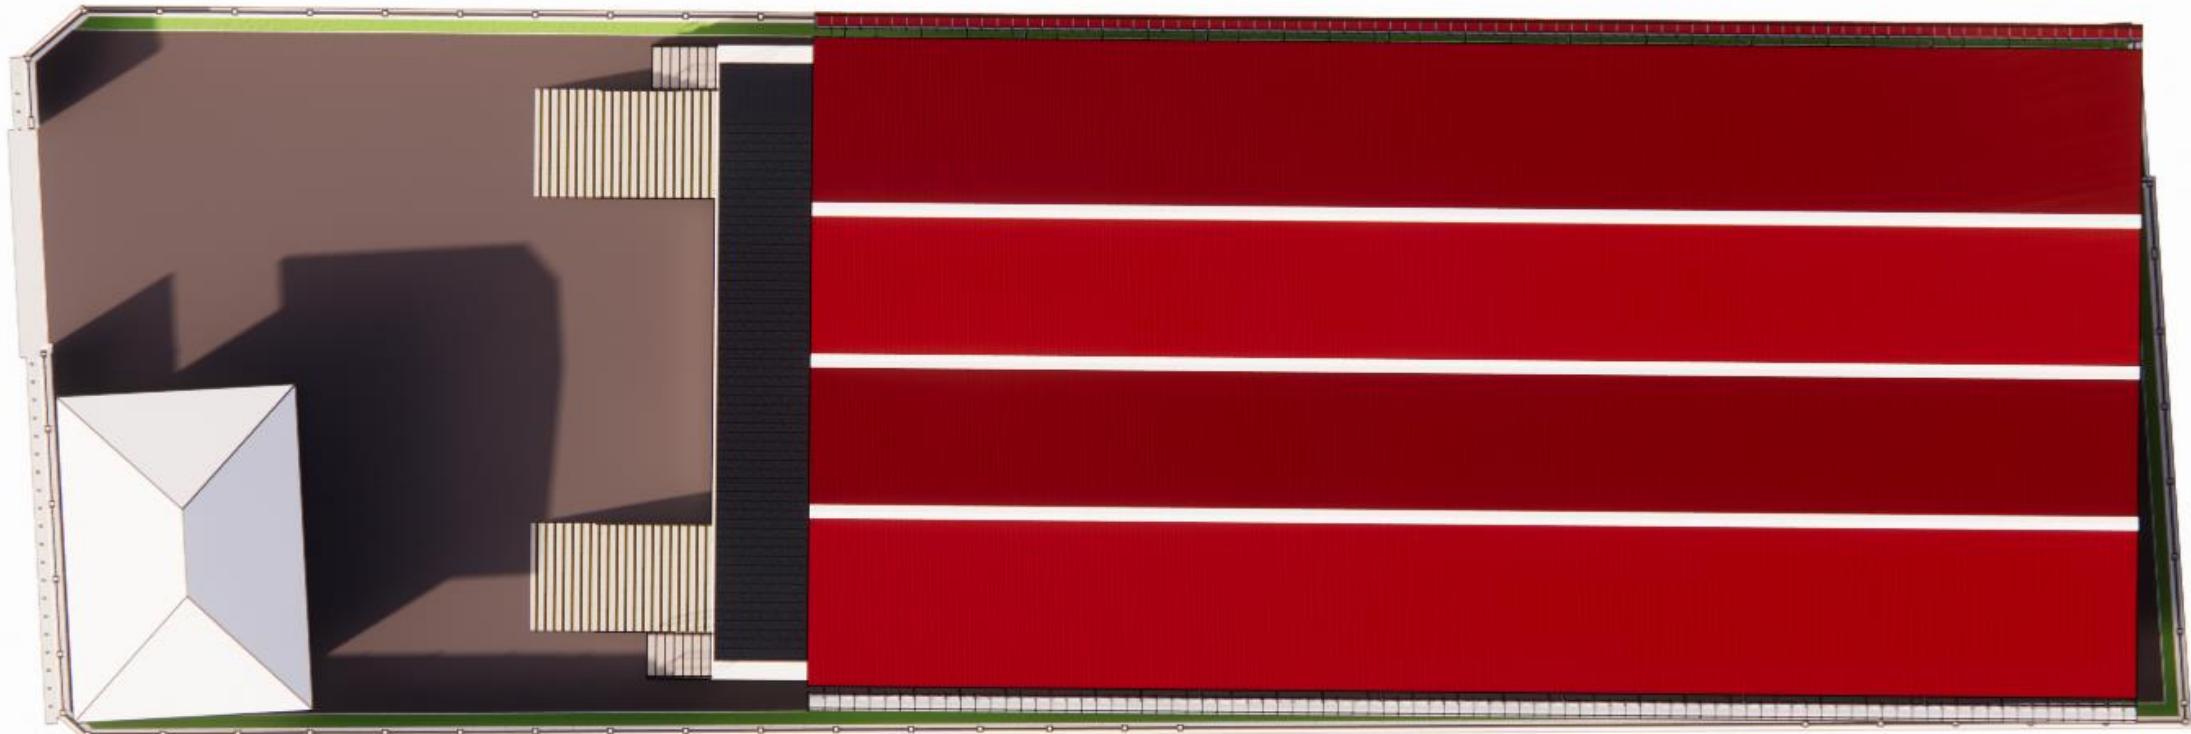

TAMPAK ATAS AREA GUDANG


Nama Proyek

2 Gudang Penyimpanan Arsip

Nama Gambar

Tampak Atas Area Gudang

Tanda Tangan Pelanggan

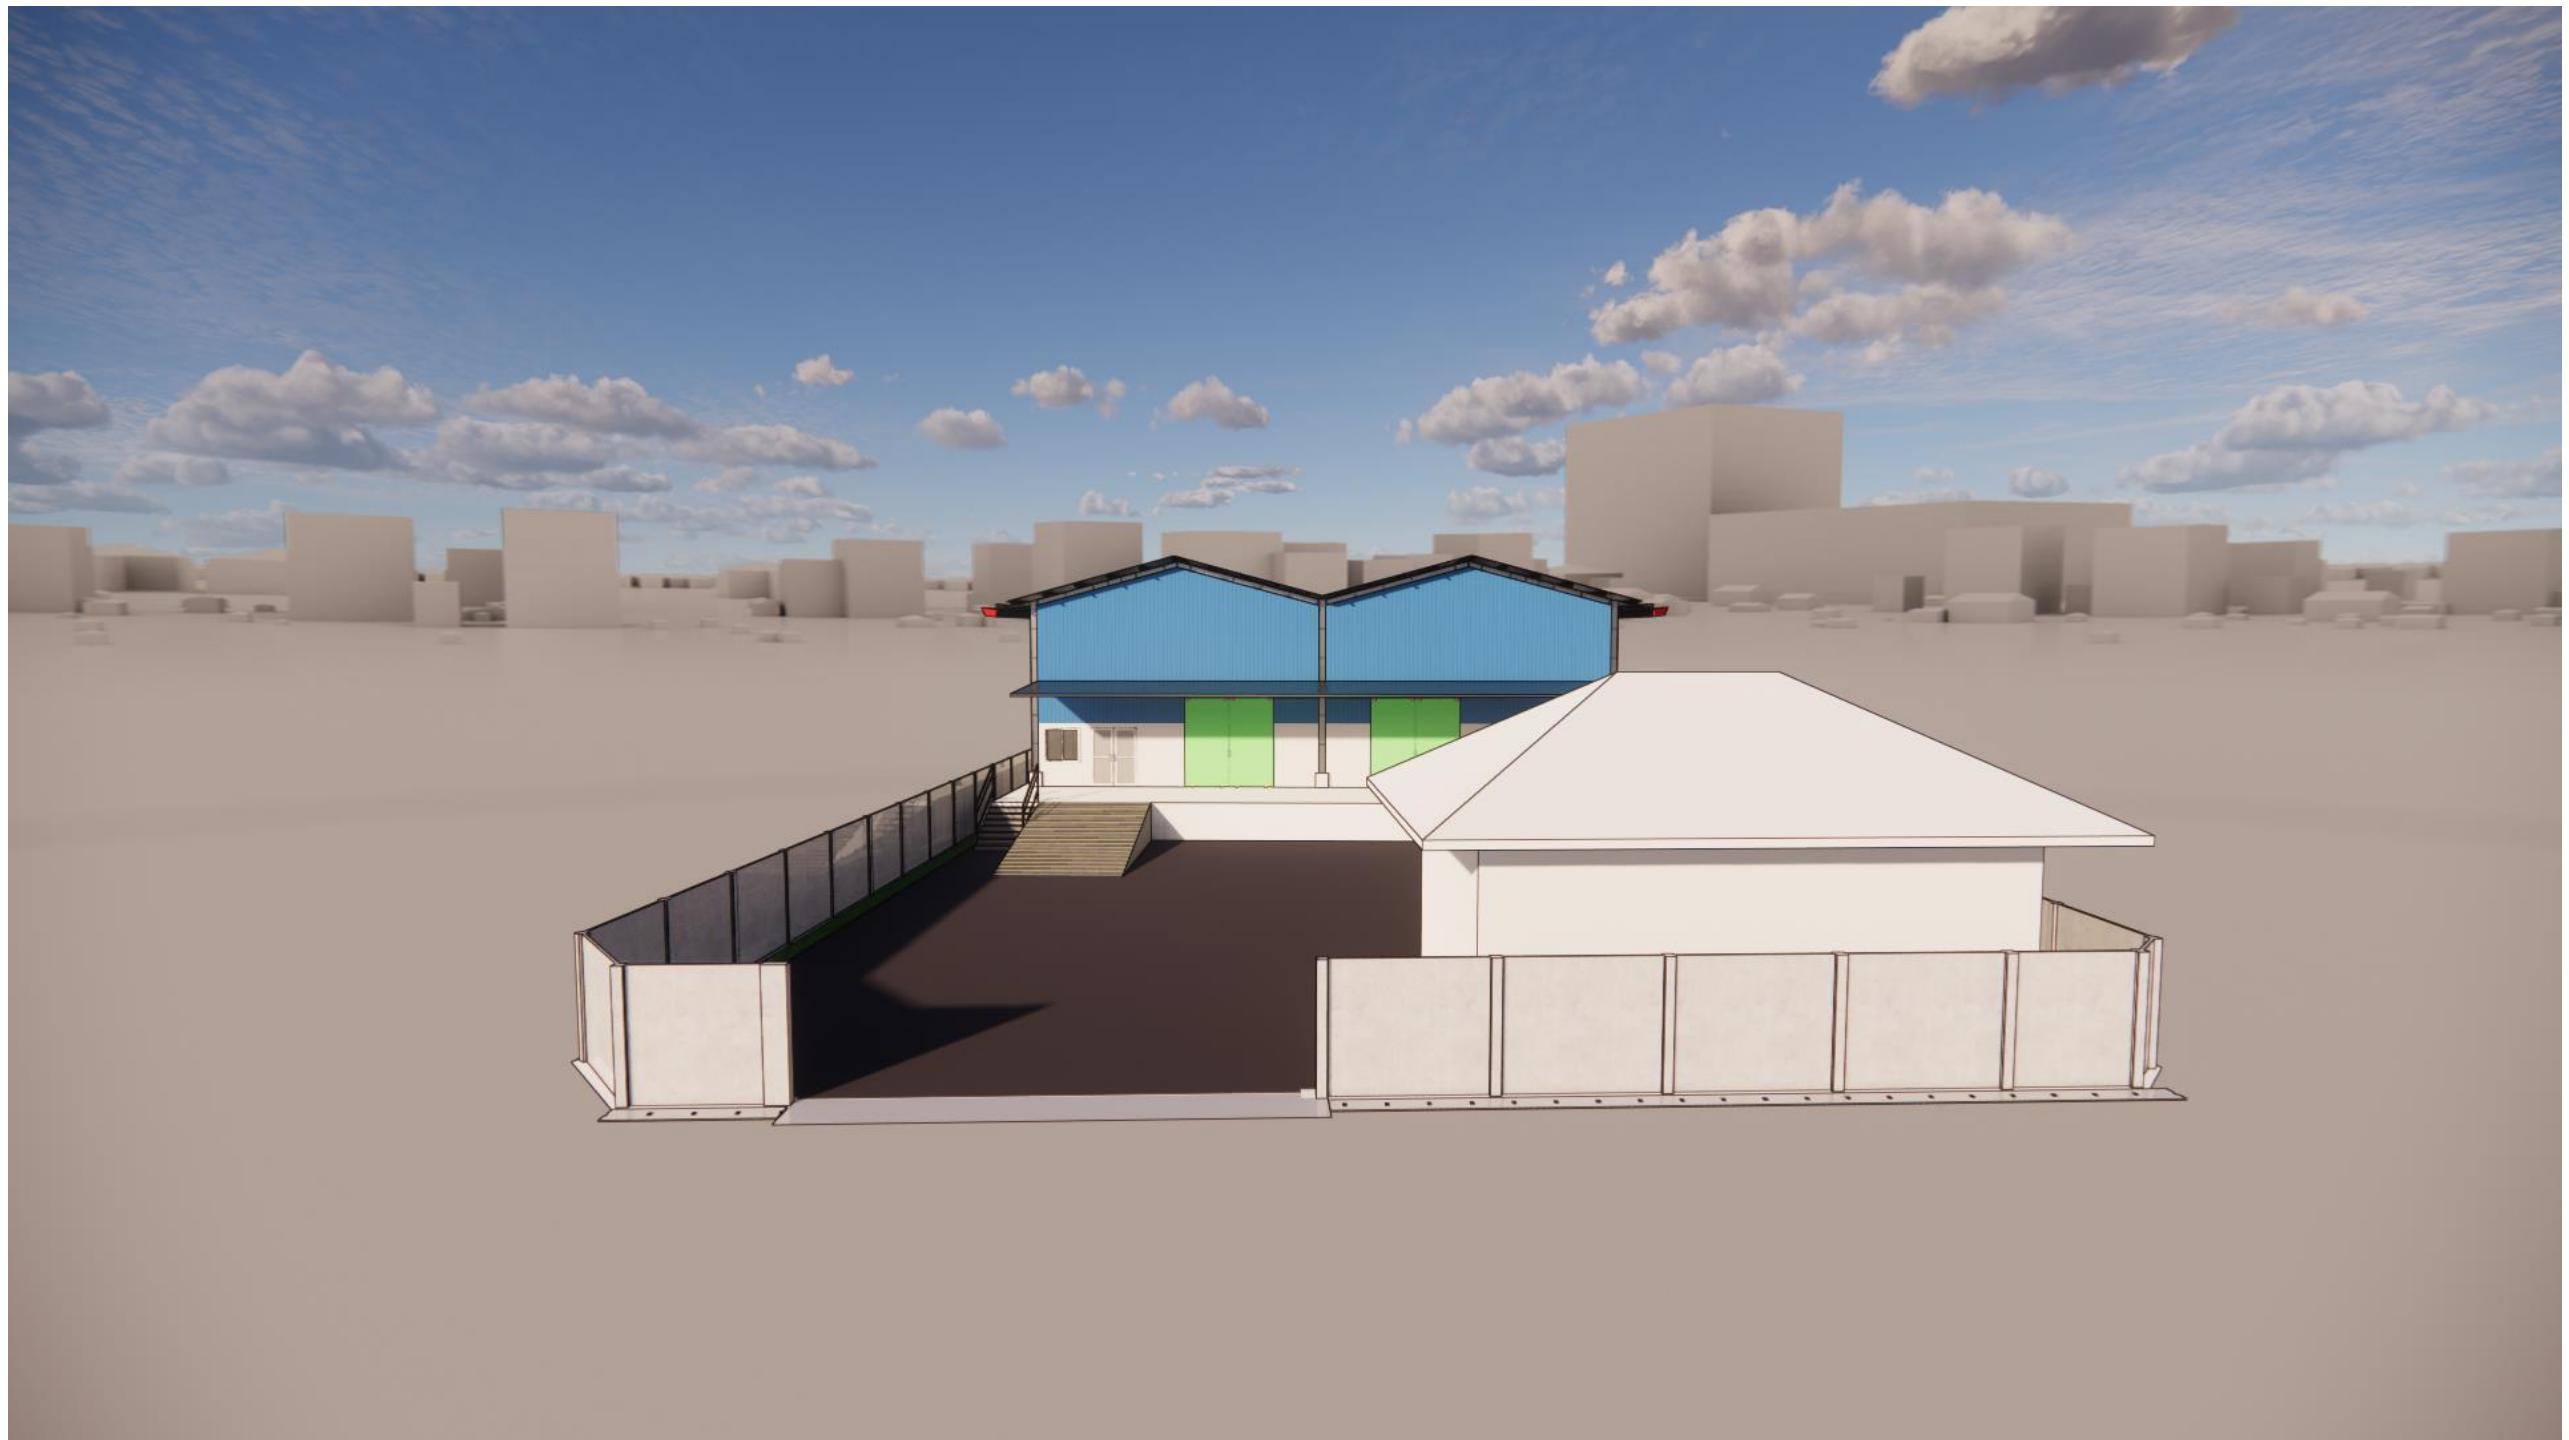

TAMPAK DEPAN AREA GUDANG

Nama Proyek

2 Gudang Penyimpanan Arsip

Nama Gambar

Tampak Depan Area Gudang

Tanda Tangan Pelanggan



TAMPAK SAMPING KANAN AREA GUDANG

Nama Proyek

2 Gudang Penyimpanan Arsip

Nama Gambar

Tampak Samping Kanan Area
Gudang

Tanda Tangan Pelanggan



TAMPAK SAMPING KIRI AREA GUDANG


Nama Proyek

2 Gudang Penyimpanan Arsip

Nama Gambar

Tampak Samping Kiri Area
Gudang

Tanda Tangan Pelanggan

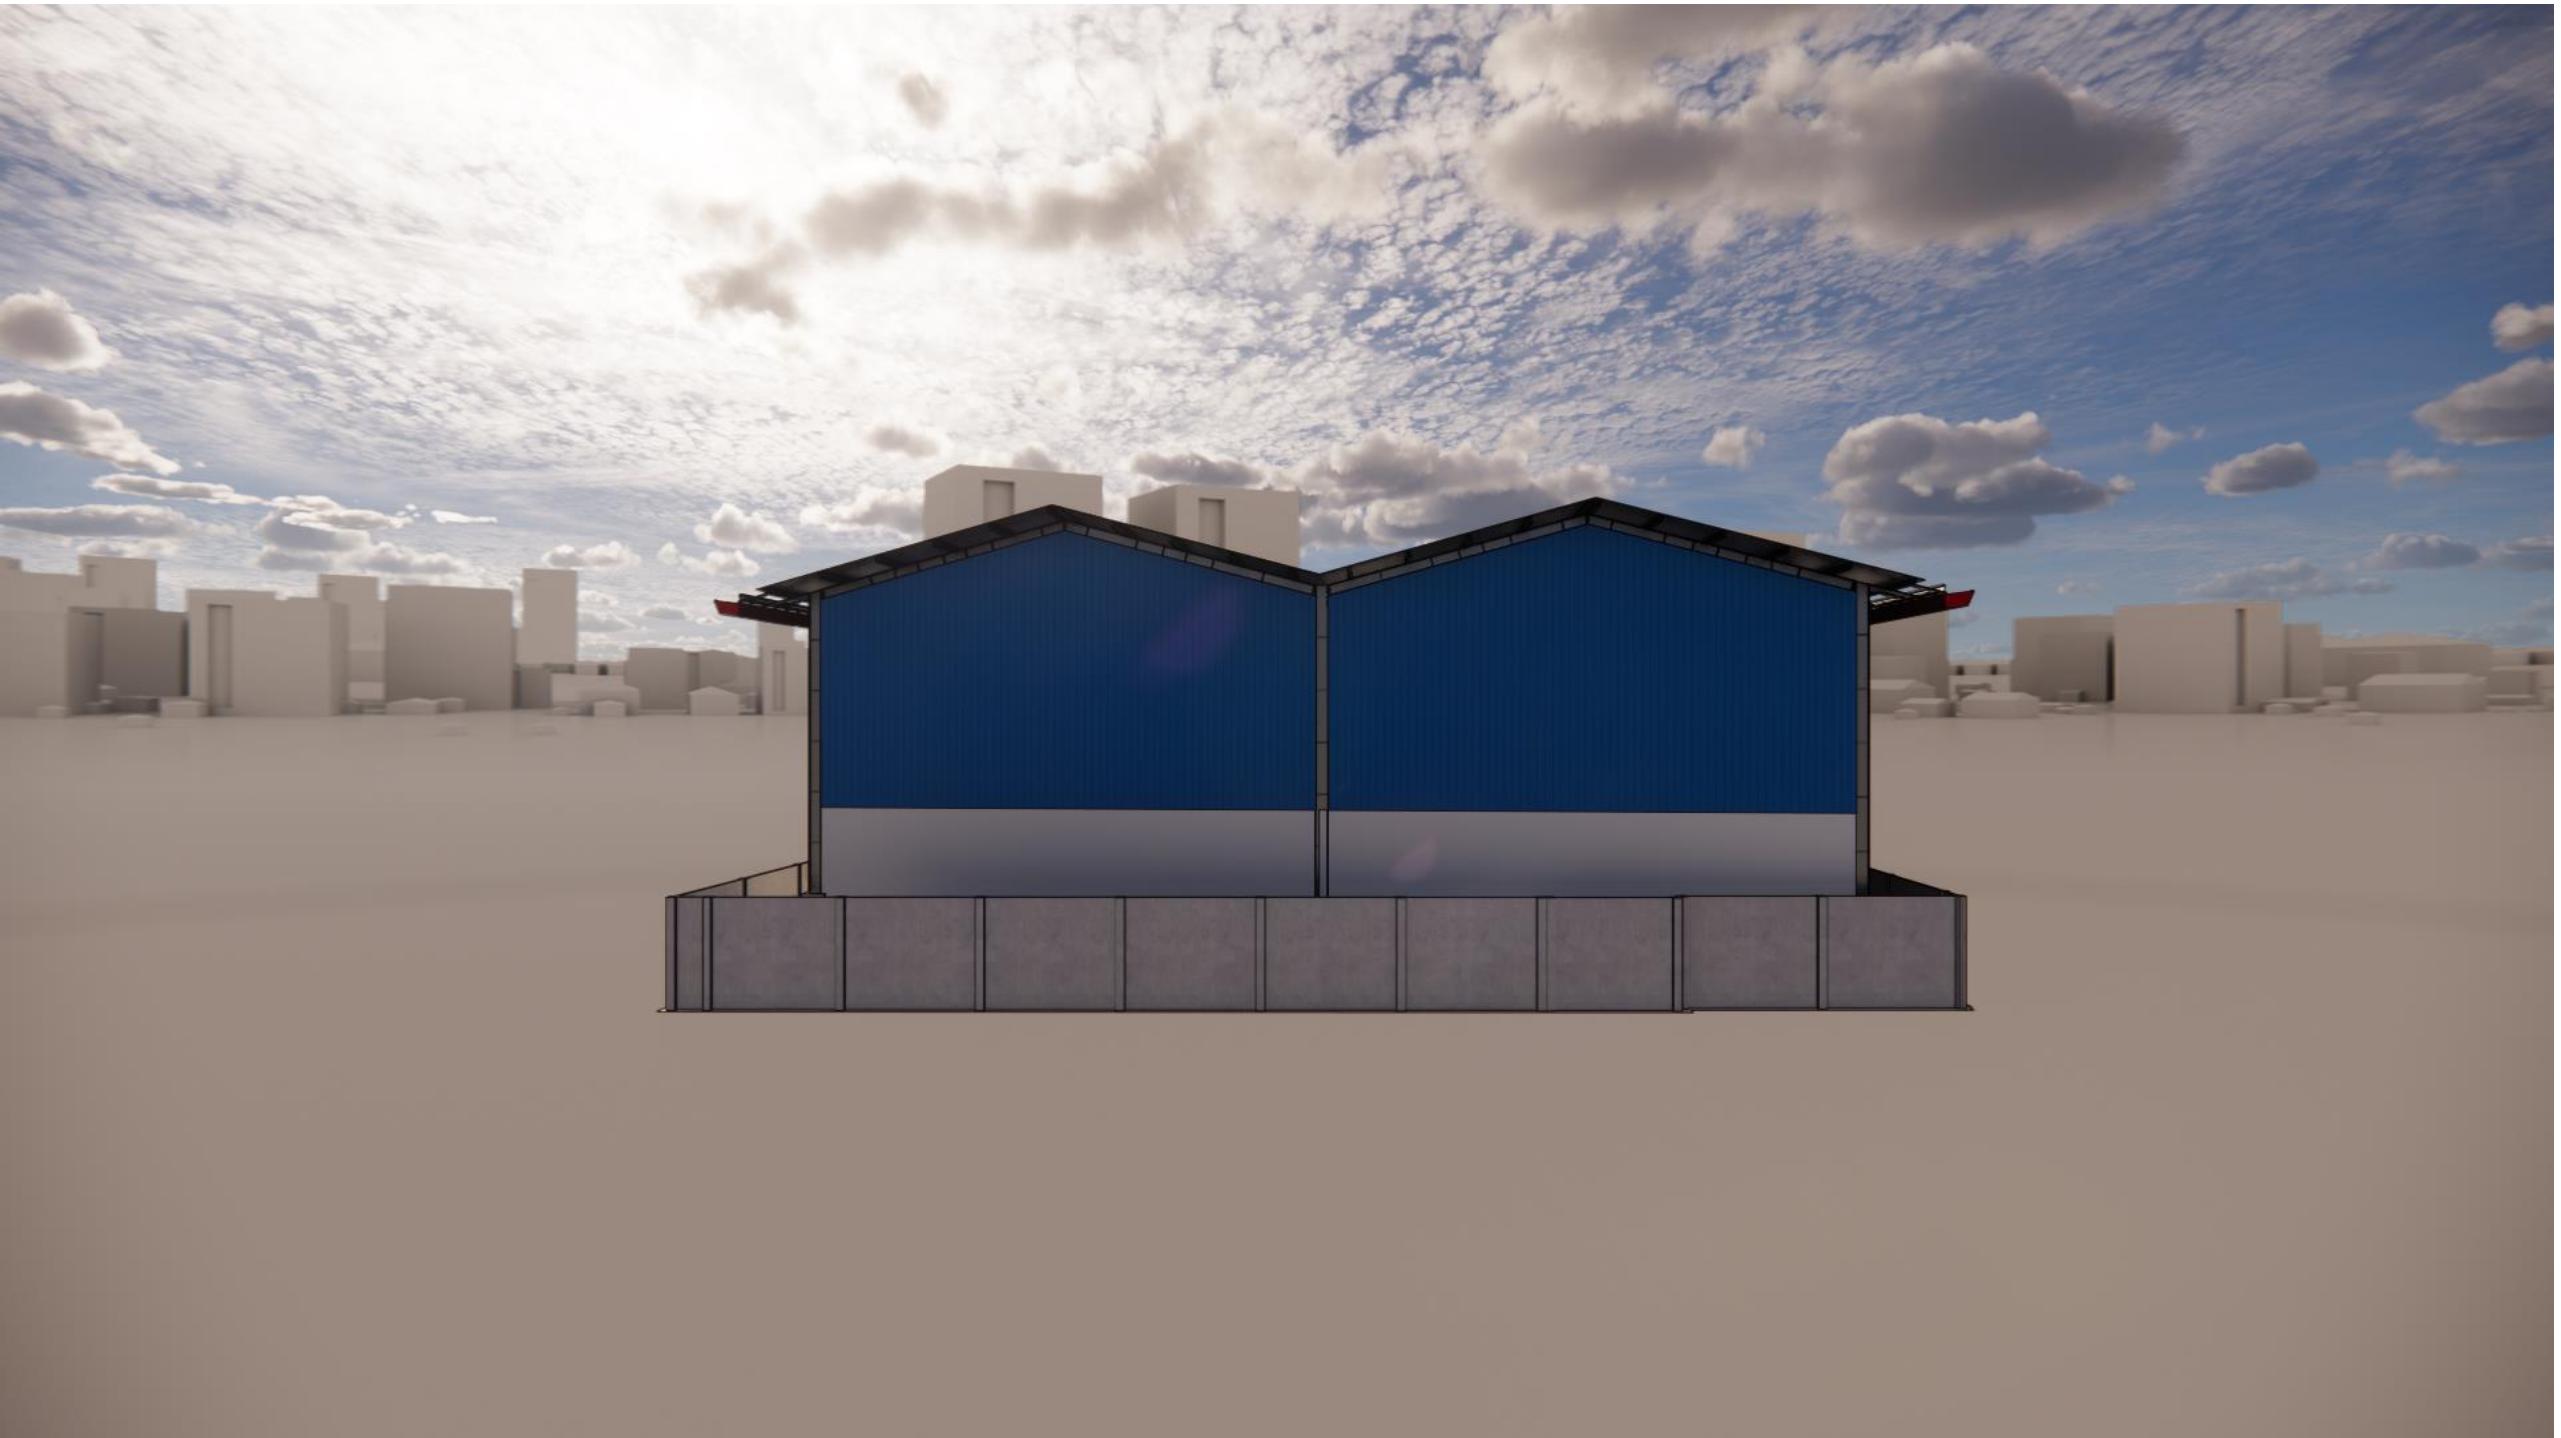

TAMPAK BELAKANG AREA GUDANG

Nama Proyek

2 Gudang Penyimpanan Arsip

Nama Gambar

Tampak Belakang Area Gudang

Tanda Tangan Pelanggan